


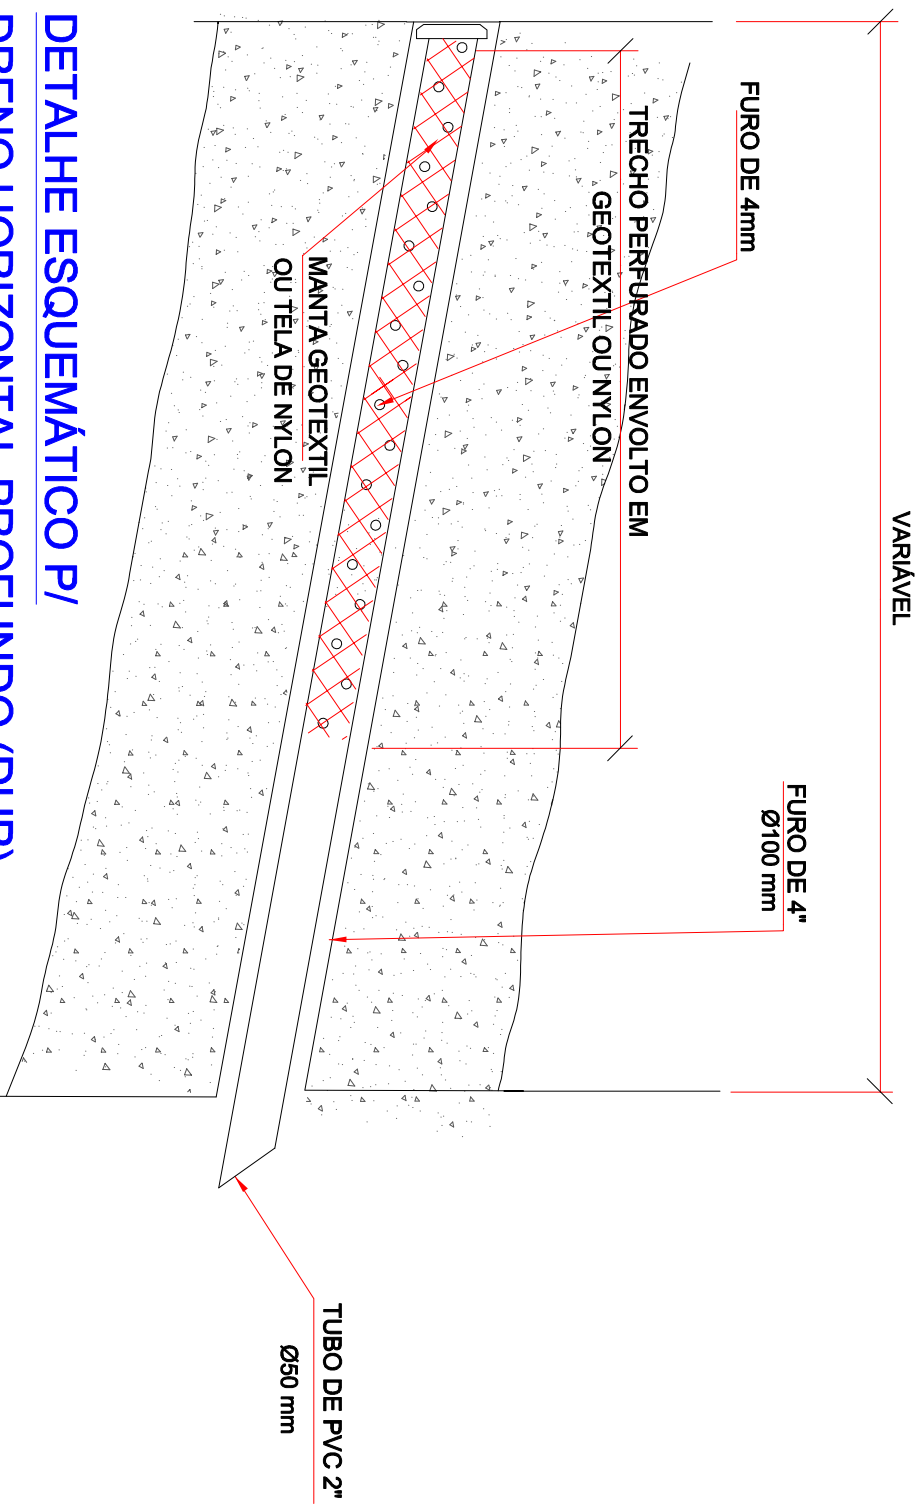

**DETALHE ESQUEMÁTICO P/
DRENO HORIZONTAL PROFUNDO (DHP)**
SEM ESCALA